




Querprofil 1

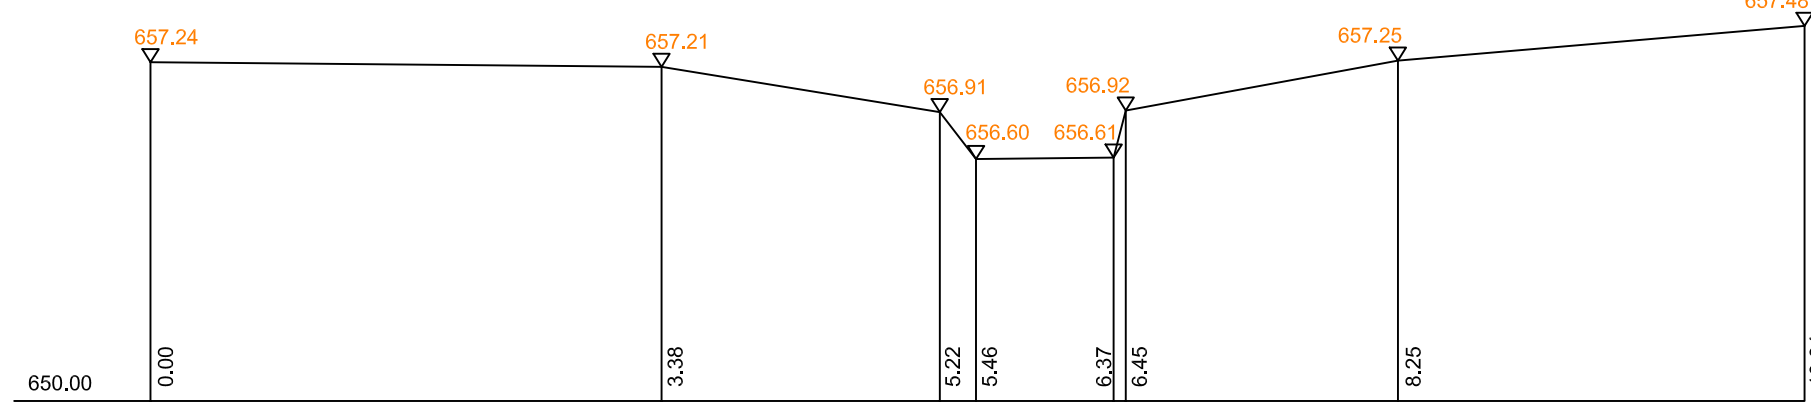


Querprofil 2

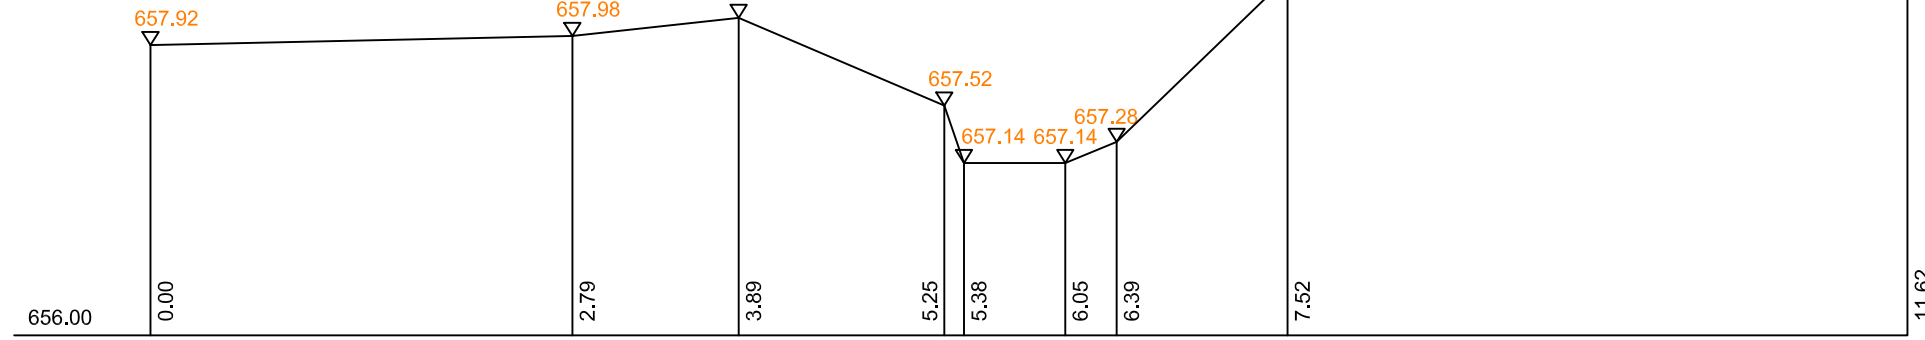


Querprofil 3

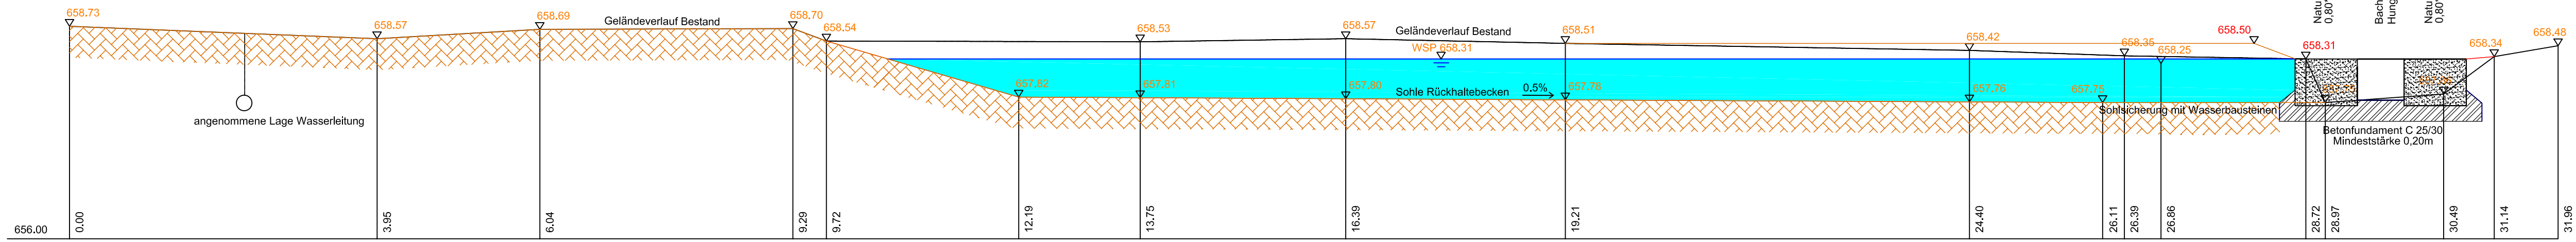


Detail Schütz
M 1 : 50

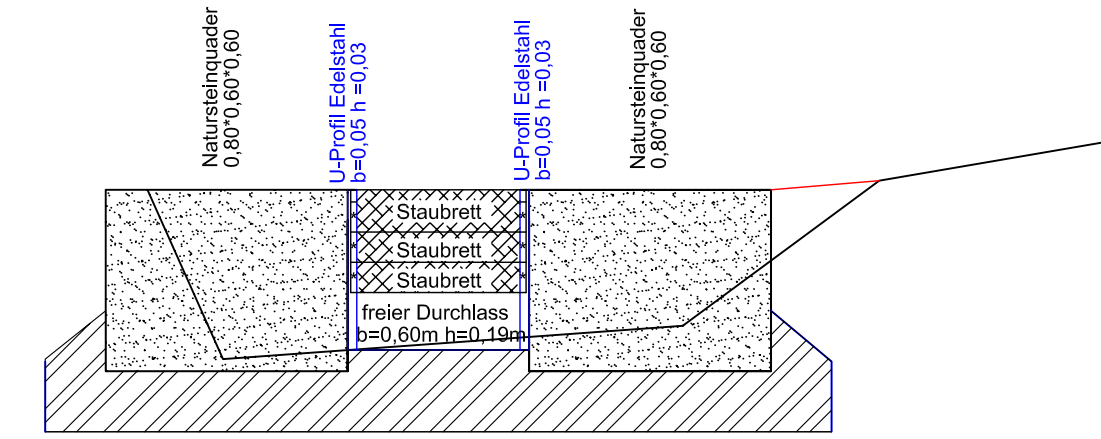


Querprofil 4

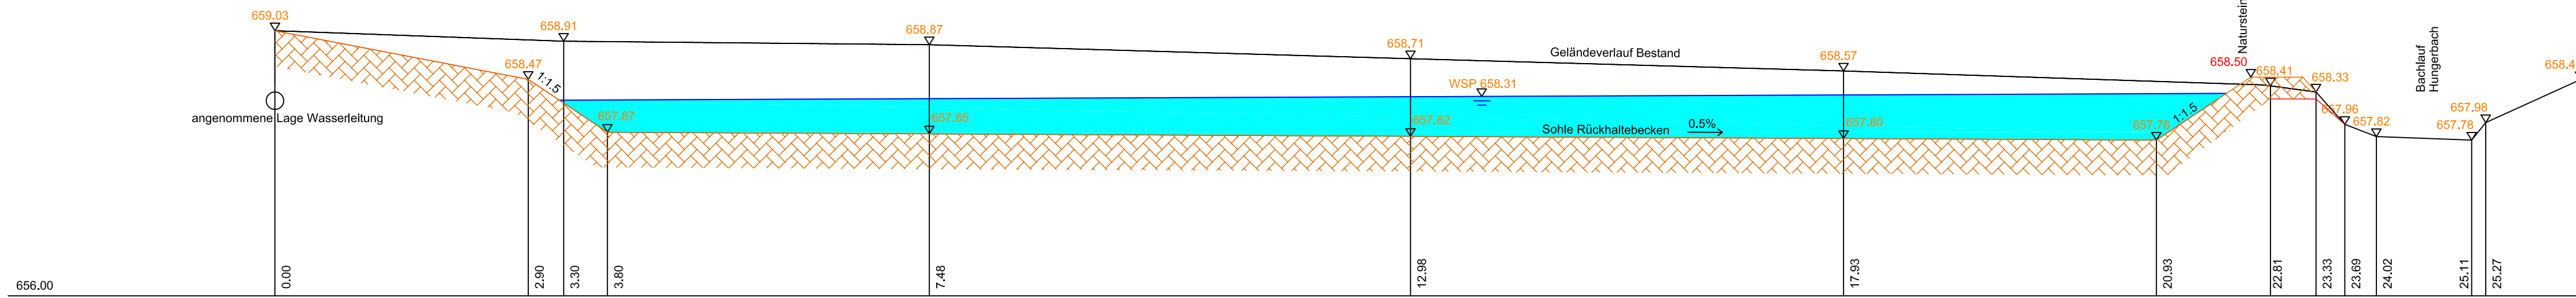

Querprofil 5

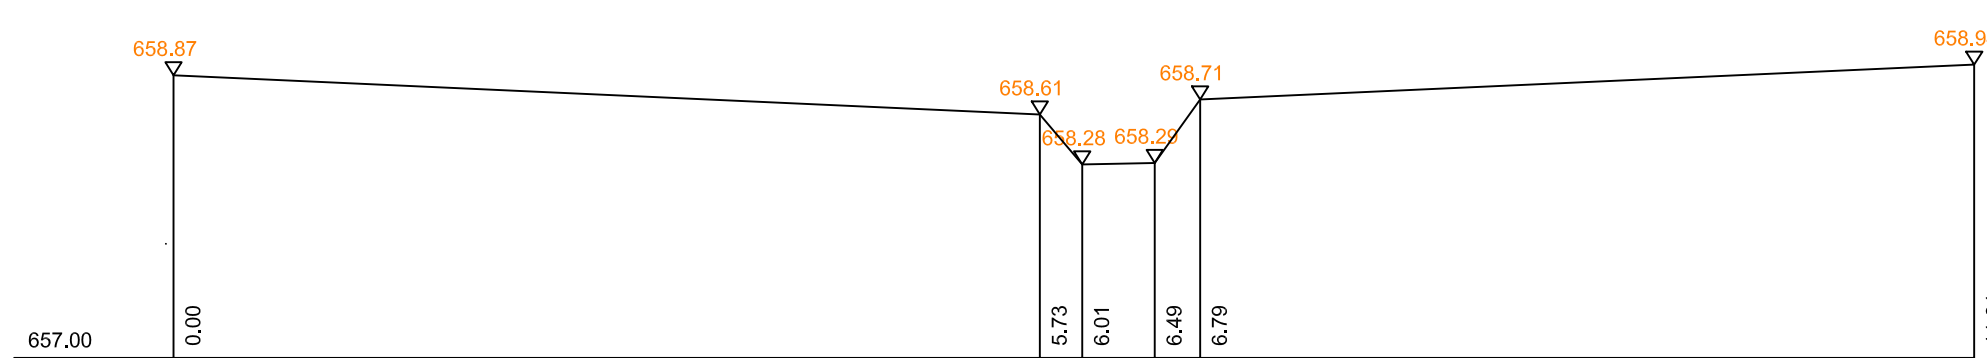

Querprofil 6

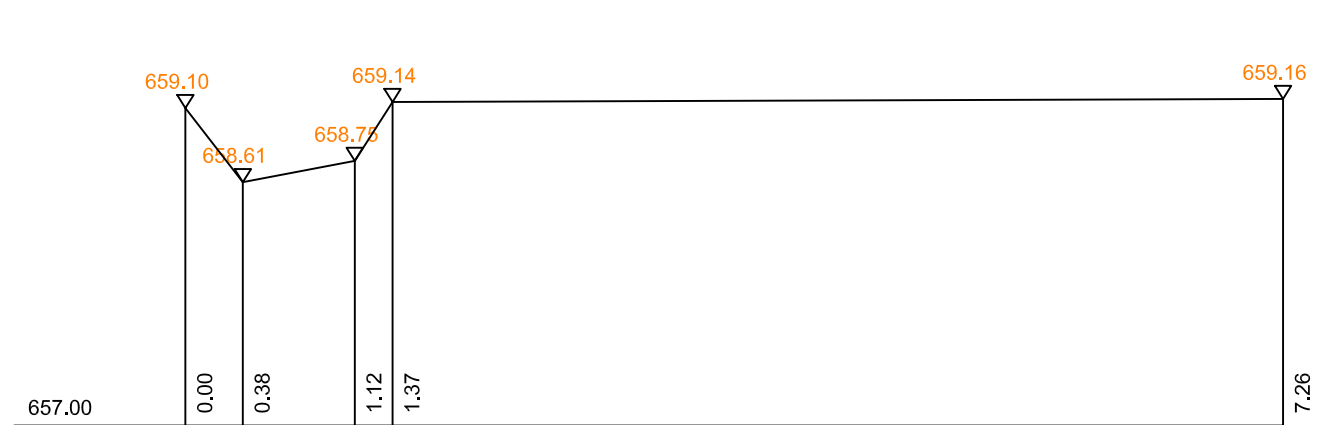

d		
c		
b		
a		
Änderung	geändert am	Name
Bauherr:		
Gemeinde Spatenhausen		
Landkreis Garmisch - Partenkirchen		
Bauvorhaben:	Plan-Nr.:	SP WR R 2
Ergänzung Wasserrechtsantrag Ortsteil Spatenhausen	Beil-Nr.:	
	Maßstab:	1 : 100
Bauteil:	Entworfen:	Buchner
	Gezeichnet:	Buchner
	Geprüft:	Bu August 2017