


SPATZENHAUSEN

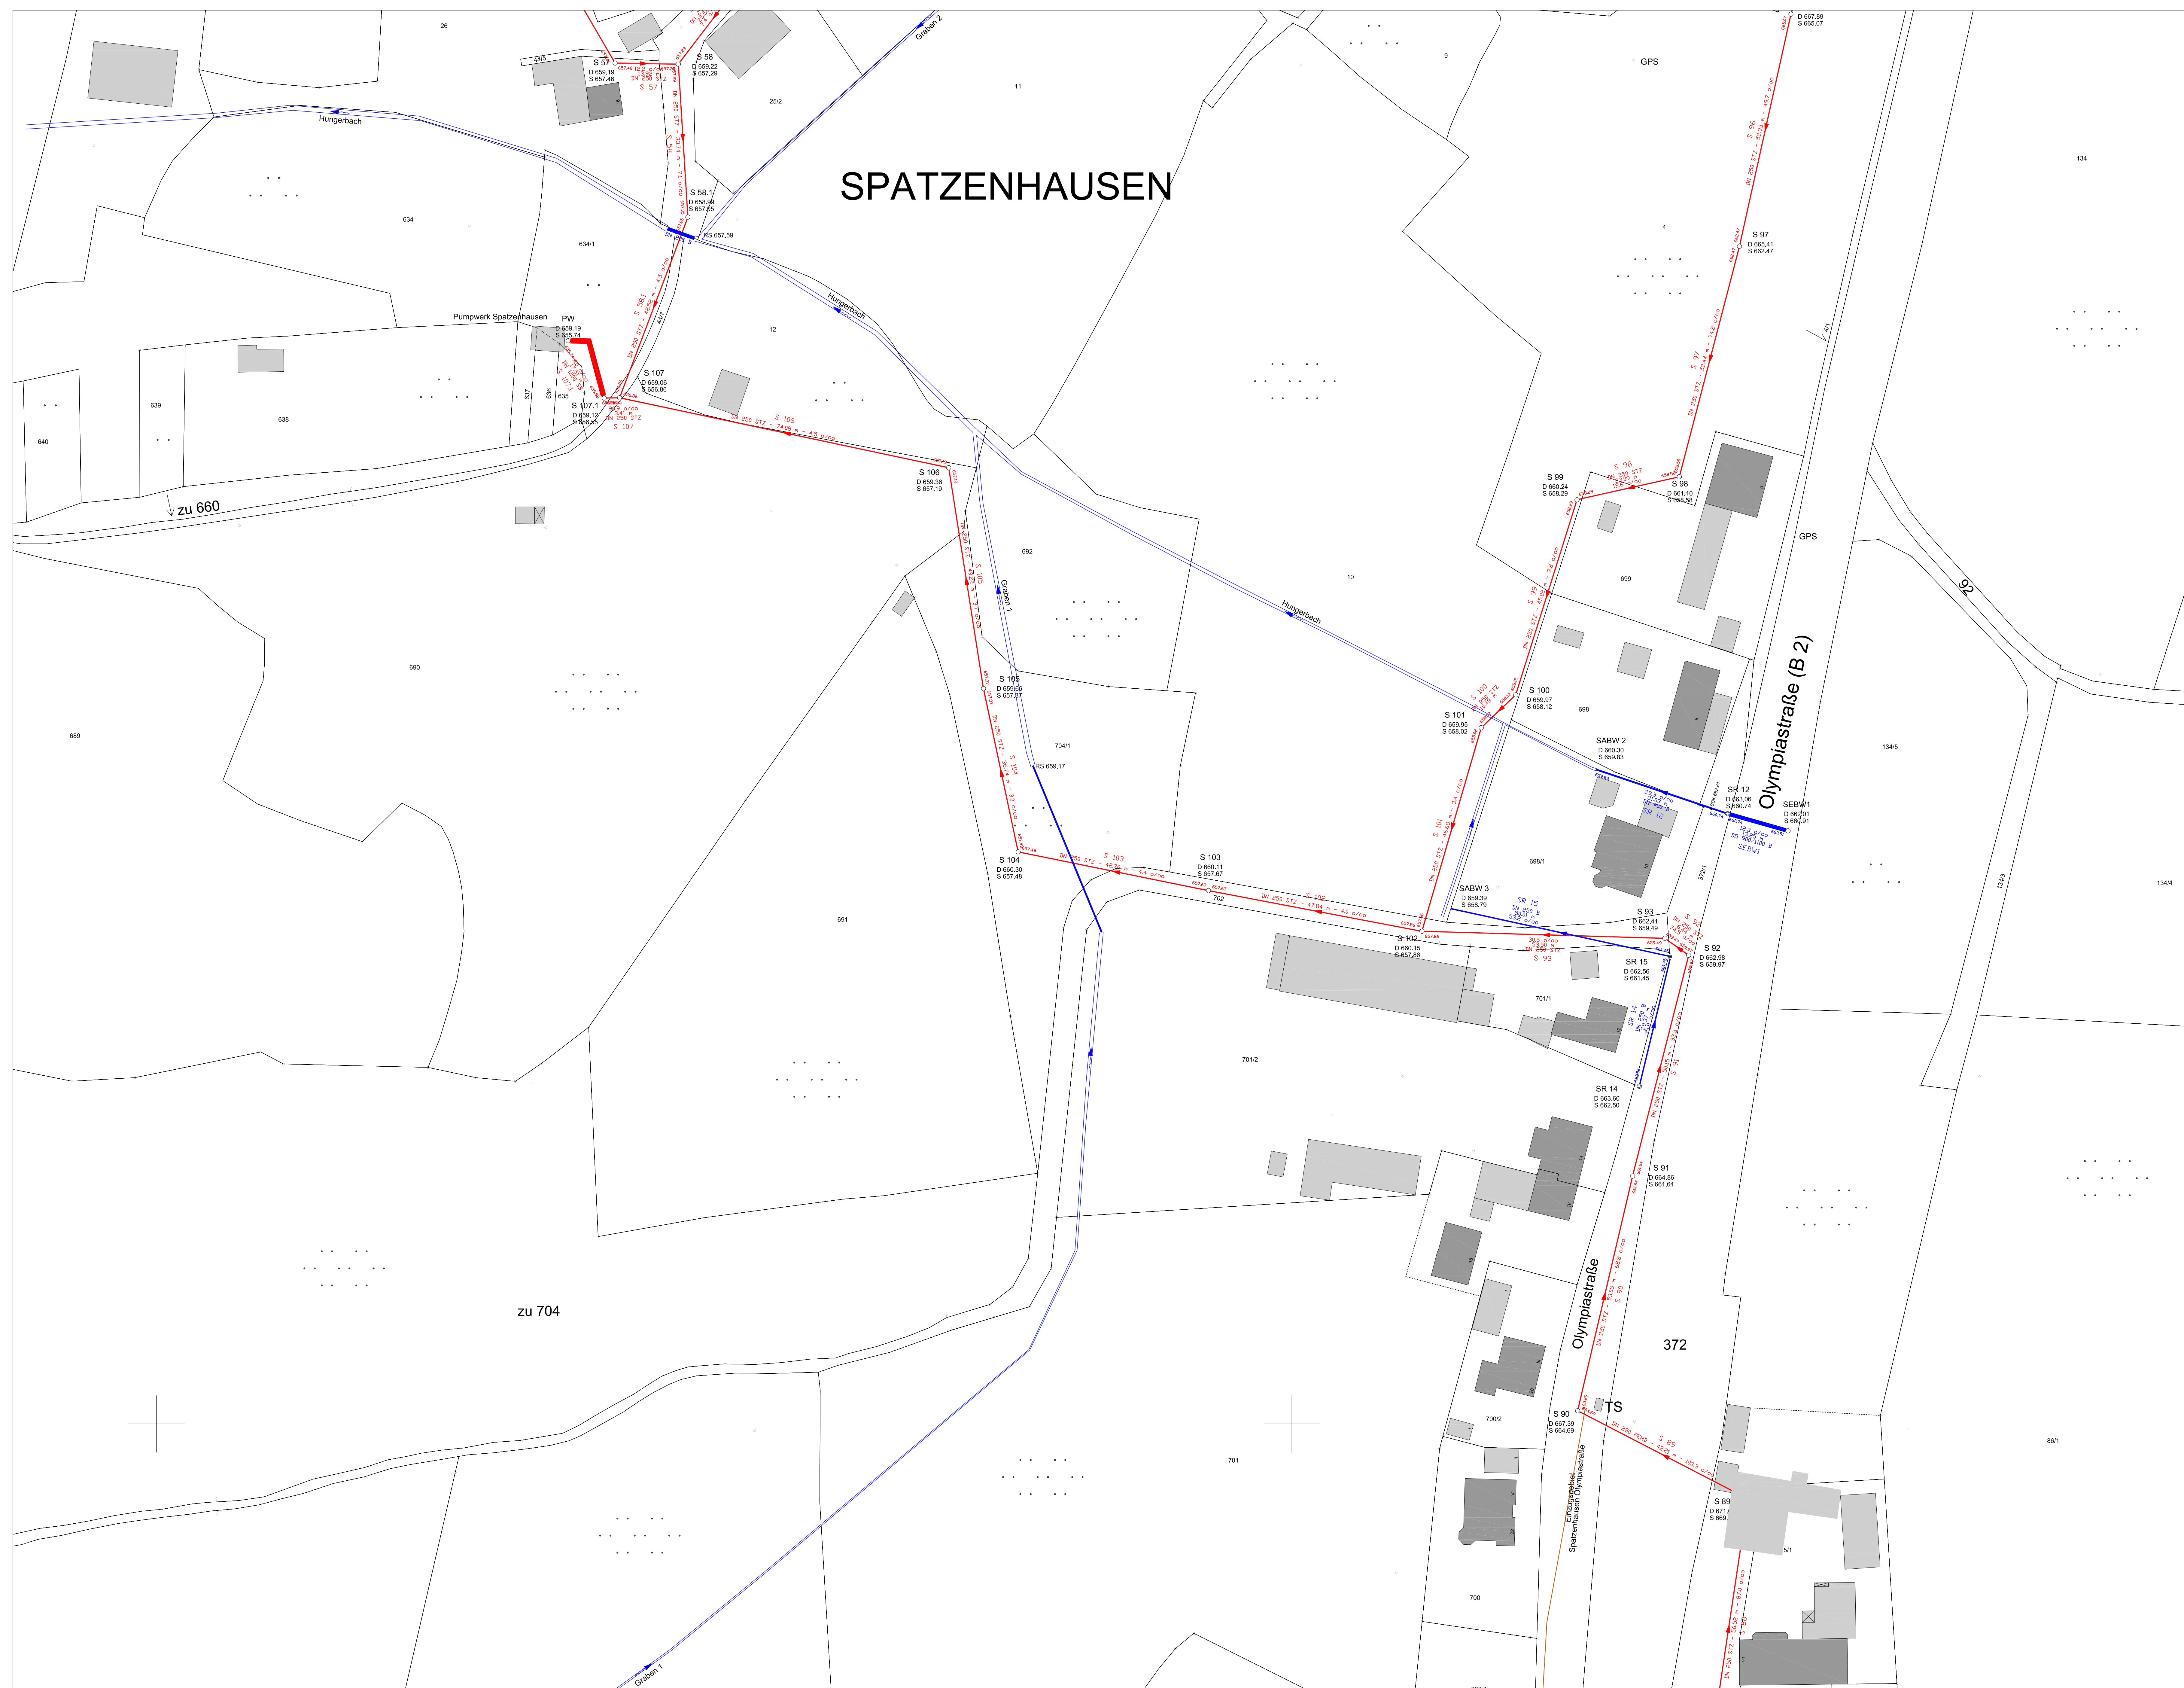

- Legende:**
- Einzugsgebiet Trennsystem
 - Regenwasserkanal
 - Schmutzwasserkanal

d			
c			
b			
a			
Änderung	geändert am	Name	
Bauherr: Gemeinde Spatzzenhausen Landkreis Garmisch - Partenkirchen			
Bauvorhaben:	Wasserrechtsantrag Ortsteil Spatzzenhausen	Plan-Nr.:	SP WR L 2
		Beit-Nr.:	
		Maßstab:	1 : 500
Baufeld:	Lageplan Bereich Spatzzenhausen Süd	Entworfen:	Buchner
		Gezeichnet:	Buchner
		Geprüft:	Bu Juli 2015


Ingenieurbüro Wolfgang Buchner
 Dekkertweg 12
 86911 Dießen
 Telefon: 08807 / 948569 Telefax: 08807 / 948567 e-mail: BuchnerW@gad.com